


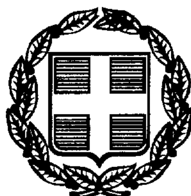

ΕΦΗΜΕΡΙΣ ΤΗΣ ΚΥΒΕΡΝΗΣΕΩΣ

ΤΗΣ ΕΛΛΗΝΙΚΗΣ ΔΗΜΟΚΡΑΤΙΑΣ

ΤΕΥΧΟΣ ΔΕΥΤΕΡΟ Αρ. Φύλλου 697

18 Μαΐου 1999

ΠΕΡΙΕΧΟΜΕΝΑ

ΑΠΟΦΑΣΕΙΣ

ΑΠΟΦΑΣΕΙΣ

Αριθ. 2/23488/0022 (1)

Πρακτική άσκηση σπουδαστών Τμημάτων Κοινωνικής Εργασίας των ΤΕΙ Ηρακλείου και Πάτρας.

ΟΙ ΥΠΟΥΡΓΟΙ ΟΙΚΟΝΟΜΙΚΩΝ, ΕΘΝΙΚΗΣ ΠΑΙΔΕΙΑΣ ΚΑΙ ΘΡΗΣΚΕΥΜΑΤΩΝ ΚΑΙ ΥΓΕΙΑΣ ΚΑΙ ΠΡΟΝΟΙΑΣ

Έχοντας υπόψη:

1. Τις διατάξεις του άρθρου 12 παρ. 1 εδ. δ΄ του Ν. 1351/83 (ΦΕΚ 56/Α΄) «εισαγωγή σπουδαστών στην Τριτοβάθμια Εκπαίδευση και άλλες διατάξεις».

2. Τις διατάξεις του άρθρου 29Α του Ν. 1558/1985, όπως αυτό προσετέθη με το άρθρο 27 του Ν. 2081/92 (ΦΕΚ 154/Α΄).

3. Τις διατάξεις της παρ. 1 του άρθρου 11 του Ν. 2327/95 (ΦΕΚ 156/Α΄).

4. Τις διατάξεις του εδαφίου α΄, της παρ. 3 του άρθρου 22, του Ν. 2362/95 (ΦΕΚ 247/Α΄).

5. Το γεγονός ότι από τις διατάξεις της απόφασης αυτής προκαλείται δαπάνη το ύψος της οποίας αναφέρεται στην παρ. 4 της παρούσας απόφασης, στις οποίες επίσης αναφέρεται και η εγγραφή πίστωσης στον οικείο προϋπολογισμό για την κάλυψή της.

6. Την αριθ. ΣΤ5/33/96 απόφαση του Πρωθυπουργού και του Υπουργού Εθνικής Παιδείας και Θρησκευμάτων «ορισμός αρμοδιοτήτων Υφυπουργού του Υπουργείου Εθνικής Παιδείας και Θρησκευμάτων» (ΦΕΚ 937/Β΄/96).

7. Την αριθ. 1107147/1239/0006Α/4.10.96 κοινή απόφαση του Πρωθυπουργού και του Υπουργού Οικονομικών «ανάθεση αρμοδιοτήτων στους Υφυπουργούς Οικονομικών» (ΦΕΚ 922/Β΄/96).

8. Την αριθ. ΔΥ3α/878/96 (ΦΕΚ 924/Β΄) απόφαση του Πρωθυπουργού και του Υπουργού Υγείας και Πρόνοιας «ανάθεση αρμοδιοτήτων στους Υφυπουργούς Υγείας και Πρόνοιας», αποφασίζουμε:

1. Καθορίζουμε τον αριθμό θέσεων πρακτικής άσκησης στο επάγγελμα, σπουδαστών τμήματος Κοινωνικής Εργασίας της Σχολής Επαγγελμάτων Υγείας και Πρόνοιας των:

α) ΤΕΙ Ηρακλείου

β) ΤΕΙ Πάτρας,

σε υπηρεσίες του Δημόσιου Τομέα, οργανισμών Ν.Π.Δ.Δ. κ.λπ., όπως ειδικότερα παρουσιάζονται στους επισυναπτόμενους (2) πίνακες, οι οποίοι αποτελούν αναπόσπαστο μέρος της απόφασης.

2. Η πρακτική άσκηση στο επάγγελμα των σπουδαστών ΤΕΙ Τμήματος Κοινωνικής Εργασίας, ξεκινά από 1.10.98 έως 30.3.99 και διαρκεί έξι (6) μήνες συνολικά. Η περίοδος άσκησης του κάθε σπουδαστή φαίνεται στους αντίστοιχους πίνακες.

3. Οι αποζημιώσεις και οι ασφαλιστικές εισφορές των ασκούμενων σπουδαστών ΤΕΙ Τμήματος Κοινωνικής Εργασίας, βαρύνουν τους προϋπολογισμούς των ΤΕΙ Ηρακλείου και Πάτρας.

4. Από τις διατάξεις της απόφασης αυτής προκαλείται δαπάνη σε βάρος των προϋπολογιστών των:

α) ΤΕΙ Ηρακλείου ύψους 1.134.000 δρχ. περίπου (6 θέσεις Χ 63.000 Χ 3 μήνες) για το 1998 και 1.134.000 δρχ. περίπου (6 θέσεις Χ 63.000 Χ 3 μήνες) για το 1999.

β) ΤΕΙ Πάτρας ύψους 3.969.000 δρχ. περίπου (21 θέσεις Χ 63.000 Χ 3 μήνες) για το 1998 και 3.969.000 δρχ. περίπου (21 θέσεις Χ 63.000 Χ 3 μήνες) για το 1999.

Για την ανωτέρω δαπάνη έχει εγγραφεί πίστωση στους προϋπολογισμούς των:

α) ΤΕΙ Πάτρας ύψους 7.938.000 δρχ. με τα στοιχεία ΚΑΕ 0289.

β) ΤΕΙ Ηρακλείου ύψους 2.268.000 δρχ. με τα στοιχεία ΚΑΕ 0289.

Η απόφαση αυτή να δημοσιευθεί στην Εφημερίδα της Κυβερνήσεως.

Αθήνα, 22 Απριλίου 1999

ΟΙ ΥΦΥΠΟΥΡΓΟΙ

ΟΙΚΟΝΟΜΙΚΩΝ
Ν. ΧΡΙΣΤΟΔΟΥΛΑΚΗΣ

ΕΘΝΙΚΗΣ ΠΑΙΔΕΙΑΣ ΚΑΙ ΘΡΗΣΚΕΥΜΑΤΩΝ
Ι. ΑΝΘΟΠΟΥΛΟΣ

ΥΓΕΙΑΣ ΚΑΙ ΠΡΟΝΟΙΑΣ
Θ. ΚΟΤΣΩΝΗΣ

Αριθ. 1042578/2203/41/0016 (2)

Συμπλήρωση-τροποποίηση της απόφασης 2030650/4837/0016/31.5.91 (ΦΕΚ 370/Β΄), που αναφέρεται στη ρύθμιση θεμάτων σχετικών με την επιστροφή Φόρου Εισοδήματος Φυσικών Προσώπων μέσω Τραπεζών.

Ο ΥΠΟΥΡΓΟΣ ΟΙΚΟΝΟΜΙΚΩΝ

Έχοντας υπόψη:

1. Τις διατάξεις του άρθρου 13 του Ν. 1947/1991 (ΦΕΚ 70/Α΄) «απλούστευση φορολογικών διαδικασιών και άλλες ρυθμίσεις».

2. Τις διατάξεις της απόφασης 2030650/4837/0016/31.5.1991 (ΦΕΚ 370/Β΄).

3. Την αριθ. 1107147/1239/006Α/4.10.96 (ΦΕΚ 922/Β΄) κοινή απόφαση του Πρωθυπουργού και του Υπουργού Οικονομικών, με την οποία ανατίθενται αρμοδιότητες στους Υφυπουργούς Οικονομικών.

4. Την ανάγκη τροποποίησης των τεχνικών χαρακτηριστικών της επιστροφής του φόρου εισοδήματος φυσικών προσώπων.

5. Το γεγονός ότι η παρούσα απόφασή μας δεν προκαλεί δαπάνη στον Κρατικό Προϋπολογισμό, αποφασίζουμε:

Η παράγραφος 2 του άρθρου 5 της απόφασης 2030650/4837/0016/31.5.1991 αντικαθίσταται ως εξής:

Α. «2. Οδηγίες και τεχνικά χαρακτηριστικά επισυνάπτονται στην παρούσα απόφαση.»

Β. Η παρούσα απόφαση, που ισχύει από 1 Μαΐου 1999, να δημοσιευθεί στην Εφημερίδα της Κυβερνήσεως.

Καλλιθέα, 27 Απριλίου 1999

Ο ΥΦΥΠΟΥΡΓΟΣ
Γ. ΔΡΥΣ

ΟΔΗΓΙΕΣ ΚΑΙ ΤΕΧΝΙΚΑ ΧΑΡΑΚΤΗΡΙΣΤΙΚΑ ΕΠΙΣΤΡΟΦΗΣ ΦΟΡΟΥ ΕΙΣΟΔΗΜΑΤΟΣ ΦΥΣΙΚΩΝ ΠΡΟΣΩΠΩΝ

Α. Η κάθε ταινία θα περιέχει 3 τύπους εγγράφων (RECORDS).

1. HEADER-RECORD.
2. RECORD με τα στοιχεία του φορολογουμένου.
3. TRAILER RECORD.

Β. Το HEADER-RECORD περιέχει τα εξής στοιχεία:

1. Τύπος record (πάντα τον αριθμό 1)	1 ψηφίο
2. Κωδικός Τράπεζας	2 ψηφία
3. Ημερομηνία κατάθεσης ταινίας και εντολής	8 ψηφία
4. Ημερομηνία διαθεσιμότητας (valeur)	8 ψηφία
5. Κενά.	66 ψηφία
Σύνολο	85

Γ. Το κυρίως record με τα στοιχεία του φορολογούμενου:

1. Τύπος record (πάντα τον αριθμό 2)	1 ψηφίο
2. Κωδικός Τράπεζας	2 ψηφία
3. Κωδικός Υποκαταστήματος	4 ψηφία
4. Αριθμός Λογαριασμού	15 ψηφία
5. Αριθμός Φορ. Μητρώου	10 ψηφία
6. Ποσό Επιστροφής	9 ψηφία (χωρίς πρόσημο)
7. Χρέωση ή Πίστωση (πάντα τον αριθμό 2)	1 ψηφίο
8. Επώνυμο	18 ψηφία
9. Όνομα	6 ψηφία
10. Πατρώνυμο	3 ψηφία
11. Ημερομηνία διαθεσιμότητας (valeur)	8 ψηφία
12. Ημερομηνία κατάθεσης από το ΚΕ.Π.Υ.Ο.	8 ψηφία
Σύνολο	85

Δ. Το trailer record:

1. Τύπος record (πάντα τον αριθμό 3)	1 ψηφίο
2. Κωδικός Τράπεζας	2 ψηφία
3. Πλήθος records	6 ψηφία
4. Το συνολικό ποσό εντολής	12 ψηφία (χωρίς πρόσημα)
5. Κενά.	64 ψηφία
Σύνολο	85

Οι ταινίες αυτές θα είναι χωρίς LABEL, record size 85 και block size 8500 CH γραμμένες σε κώδικα EBCDIC στα 6250 BPI.

Επίσης οι Τράπεζες θα δώσουν στο ΚΕ.Π.Υ.Ο. το ψηφίο ελέγχου, προκειμένου να γίνεται έλεγχος του λογαριασμού προς αποφυγή λαθών.

Ε. Μετά τις 20 Δεκεμβρίου κάθε έτους θα στέλνονται στο ΚΕ.Π.Υ.Ο. 2 ταινίες με τις εξής προδιαγραφές:

α) Η ταινία των ανεξοφλήτων θα έχει ίδια δομή με εκείνη που στέλνει το ΚΕ.Π.Υ.Ο. σε κάθε παρτίδα (με header-trailer και αναλυτικά records).

β) Η ταινία των εξοφλημένων μέσω άτοκου μεταβατικού λογαριασμού με βάση τον Α.Φ.Μ. θα είναι χωρίς LABEL, record size 45 και block size 4500 CH γραμμένη σε κώδικα EBCDIC στα 6250 BPI και θα έχει την εξής δομή:

1. Αριθμός φορολογικού μητρώου	10 ψηφία
2. Κωδικός Τράπεζας	2 ψηφία
3. Κωδικός υποκ/τος εξόφλησης	4 ψηφία

4. Ημερομηνία εξόφλησης	8 ψηφία
5. Ποσό	9 ψηφία (χωρίς πρόσημο)
6. Αριθμός ταμείου πληρωμής	4 ψηφία
7. Αριθμός πράξης πληρωμής	4 ψηφία
8. FILLER	4 ψηφία
	45 ψηφία

Αριθ. 1044132/537/Α0006 (3)

Τροποποίηση και συμπλήρωση της 1036923/431/ Α0006/ 7.4.99 απόφασης του Υπουργού Οικονομικών (ΦΕΚ 359/Β΄), περί σύστασης - συγκρότησης πρωτοβαθμίων Υπηρεσιακών Συμβουλίων (Α΄, Β΄, Γ΄, Ε΄, ΣΤ΄ και υπαλλήλων του κλάδου Οικονομικών Επιθεωρητών) του Υπουργείου Οικονομικών.

Ο ΥΠΟΥΡΓΟΣ ΟΙΚΟΝΟΜΙΚΩΝ

Έχοντας υπόψη:

1. Τις διατάξεις :

α) Της παρ. 1β του άρθρου 158, των παρ. 2 και 4 του άρθρου 159, των παρ. 2, 4 και 5 του άρθρου 160, της παρ. 2 του άρθρου 161, του άρθρου 162 και των παρ. 2, 3 και 5 του άρθρου 163 του Υ.Κ. και των παρ. 9 και 17 του άρθρου δεύτερου του Ν. 2683/1999 (ΦΕΚ 19/Α΄).

β) Των άρθρων 36 παρ. 1 και 43 του Π. Δ/τος 410/1988 (ΦΕΚ 191/Α΄) και της παραγράφου Β4 του άρθρου 40 του Ν. 1884/1990 (ΦΕΚ 81/Α΄).

γ) Του άρθρου 27 του Ν. 2081/1992 (ΦΕΚ 154/Α΄) με το οποίο προστέθηκε άρθρο 29Α στο Ν. 1558/1985 (ΦΕΚ 137/Α΄).

δ) Του Π. Δ/τος 284/1988 «Οργανισμός του Υπουργείου Οικονομικών» (ΦΕΚ 128/Α΄) όπως τροποποιήθηκε και ισχύει.

2. Την αριθ. 1036923/431/Α0006/7.4.99 απόφασή μας περί σύστασης - συγκρότησης πρωτοβαθμίων Υπηρεσιακών Συμβουλίων (Α΄, Β΄, Γ΄, Ε΄, ΣΤ΄ και υπαλλήλων του κλάδου Οικονομικών Επιθεωρητών) του Υπουργείου Οικονομικών (ΦΕΚ 359/Β΄).

3. Την αριθ. 1123812/1424/Α0006/14.11.1996 απόφασή μας (Β΄/1052), όπως αυτή τροποποιήθηκε και συμπληρώθηκε με την αριθ. 1047377/598/Α0006/29.4.1997 (Β΄/366) ομοία, με την οποία μεταβιβάστηκε η εξουσία στο Γενικό Γραμματέα, στους Γενικούς Διευθυντές κλπ., να υπογράφουν «Με εντολή Υπουργού».

4. Το γεγονός ότι, από τις διατάξεις της απόφασης αυτής δεν προκαλείται δαπάνη σε βάρος του Κρατικού Προϋπολογισμού, γιατί με την παρούσα σύσταση δεν αυξάνεται ο αριθμός των υφισταμένων Υπηρεσιακών Συμβουλίων ούτε ο συνολικός αριθμός των μελών τους, αποφασίζουμε:

Τροποποιούμε και συμπληρώνουμε την αριθ. 1036923/431/Α0006/7.4.99 απόφασή μας που αφορά τη σύσταση - συγκρότηση πρωτοβαθμίων Υπηρεσιακών Συμβουλίων του Υπουργείου Οικονομικών (ΦΕΚ 359/Β΄) και ειδικότερα:

1. Οι διατάξεις της παρ. 1 αυτής, κατά το μέρος που αφορούν:

α) Τη σύσταση - συγκρότηση και της αρμοδιότητες του Α΄ Υπηρεσιακού Συμβουλίου, αντικαθίστανται ως εξής:

«Α΄ Υπηρεσιακό Συμβούλιο

α) Τρεις (3) μονίμους υπαλλήλους, με βαθμό Διευθυντή από τους κλάδους που υπάγονται στην αρμοδιότητα του Συμβουλίου αυτού και υπηρετούν στην έδρα του.

β) Δύο (2) αιρετούς εκπροσώπους των υπαλλήλων με βαθμό τουλάχιστον Α΄, με τους αναπληρωτές τους.

Το Υπηρεσιακό Συμβούλιο είναι αρμόδιο:

Για το προσωπικό, του οποίου τα θέματα υπηρεσιακής κατάστασης ανήκουν στην αρμοδιότητα της Δ/νσης Διοικητικού και της Δ/νσης Προσωπικού Επιθεώρησης.

Για την προαγωγή στο βαθμό του Διευθυντή στην ίδια θέση υπαλλήλων περισσοτέρων κλάδων και την επιλογή Προϊσταμένων οργανικών μονάδων, των οποίων, σύμφωνα με τις οργανικές διατάξεις των Υπηρεσιών του Υπουργείου Οικονομικών, προΐστανται υπάλληλοι που υπάγονται στην αρμοδιότητα διαφορετικών Υπηρεσιακών Συμβουλίων.

Για το προσωπικό των Ν.Π.Δ.Δ. που εποπτεύονται από το Υπουργείο Οικονομικών, εφόσον δεν έχουν ίδιο Υπηρεσιακό Συμβούλιο».

β) Τη σύσταση - συγκρότηση και τις αρμοδιότητες του ΣΤ΄ Υπηρεσιακού Συμβουλίου, καταργούνται.

γ) Τη σύσταση - συγκρότηση και τις αρμοδιότητες του Υπηρεσιακού Συμβουλίου Οικονομικών Επιθεωρητών, καταργούνται.

2. Οι διατάξεις της παρ. 7 αυτής, αντικαθίστανται ως εξής:

«7. Κατά την πρώτη συγκρότηση των πρωτοβαθμίων Υπηρεσιακών Συμβουλίων, ως αιρετοί εκπρόσωποι των υπαλλήλων ορίζονται οι εκπρόσωποι που ανεδείχθησαν από τις εκλογές για να αποτελέσουν μέλη των από 1.1.1999 υφισταμένων Υπηρεσιακών Συμβουλίων. Ειδικά για το Α΄ Υπηρεσιακό Συμβούλιο ορίζονται οι εκπρόσωποι των υπαλλήλων που ανεδείχθησαν από τις εκλογές για τα Α΄ και ΣΤ΄ Υπηρεσιακά Συμβούλια και το Υπηρεσιακό Συμβούλιο Οικονομικών Επιθεωρητών, οι οποίοι θα συμμετέχουν σ' αυτό, κατά περίπτωση ανάλογα με τον κλάδο προσωπικού από τον οποίο προέρχονται ιο υπάλληλοι που εκπροσωπούν και των οποίων τα θέματα υπηρεσιακής κατάστασης εξετάζονται κάθε φορά. Όταν το Υπηρεσιακό Συμβούλιο κρίνει θέματα προσωπικού με σχέση εργασίας ιδιωτικού δικαίου, αντί των δύο αιρετών εκπροσώπων των μονίμων υπαλλήλων μετέχουν δύο αιρετοί εκπρόσωποι του προσωπικού με σύμβαση εργασίας ιδιωτικού δικαίου αορίστου χρόνου».

Η απόφαση αυτή να δημοσιευθεί στην Εφημερίδα της Κυβερνήσεως.

Αθήνα, 4 Μαΐου 1999

Με εντολή Υπουργού
Ο Γενικός Γραμματέας
ΧΑΡΗΣ ΑΛΑΜΑΝΟΣ

Αριθ. Δ4α/2106 (4)

Σύσταση πάγιας προκαταβολής στο Νομαρχιακό Γενικό Νοσοκομείο Θεσσαλονίκης «ΑΓ. ΔΗΜΗΤΡΙΟΣ».

ΟΙ ΥΠΟΥΡΓΟΙ ΟΙΚΟΝΟΜΙΚΩΝ ΚΑΙ ΥΓΕΙΑΣ ΚΑΙ ΠΡΟΝΟΙΑΣ

Έχοντας υπόψη:

1. Τις διατάξεις:

α. Του Ν.Δ. 496/74 «Περί Λογιστικού Ν.Π.Δ.Δ.» όπως έχει τροποποιηθεί, συμπληρωθεί και ισχύει μέχρι σήμερα.

β. Του Ν.Δ. 2592/53 «Περί οργάνωσης της Ιατρικής Α-

ντίληψης» όπως έχει τροποποιηθεί, συμπληρωθεί και ισχύει μέχρι σήμερα.

2. Την αριθ. 1107147/12309/0006Α/4.10.96 απόφαση του Πρωθυπουργού και του Υπουργού Οικονομικών για «ανάθεση αρμοδιοτήτων στον Υφυπουργό Οικονομικών» (ΦΕΚ 322/τ.Β'/7.10.96).

3. Την αριθ. Α3β/οικ. 14139/8.8.86 απόφαση του Υπουργού Υγείας, Πρόνοιας και Κοινωνικών Ασφαλίσεων «Περί έγκρισης του οργανισμού του Νομαρχιακού Γενικού Νοσοκομείου Θεσσαλονίκης «ΑΓ. ΔΗΜΗΤΡΙΟΣ» που δημοσιεύθηκε στο ΦΕΚ 819/25.10.86/τ. Β'.

4. Το απόσπασμα πρακτικών της με αριθ. 2/26.1.99 συνεδρίασης του Δ.Σ. του Νομαρχιακού Γενικού Νοσοκομείου Θεσσαλονίκης «ΑΓ. ΔΗΜΗΤΡΙΟΣ».

5. Τις συνθήκες λειτουργίας του Νομαρχιακού Γενικού Νοσοκομείου Θεσσαλονίκης «ΑΓ. ΔΗΜΗΤΡΙΟΣ».

6. Το γεγονός ότι δεν προκαλείται δαπάνη σε βάρος του Κρατικού Προϋπολογισμού και του προϋπολογισμού του Νοσοκομείου με την απόφαση αυτή, αποφασίζουμε:

1. Συνιστούμε πάγια προκαταβολή στο Νομαρχιακό Γενικό Νοσοκομείο Θεσσαλονίκης «ΑΓ. ΔΗΜΗΤΡΙΟΣ».

2. Καθορίζουμε το ύψος της πάγιας προκαταβολής στο Νομαρχιακό Γενικό Νοσοκομείο Θεσσαλονίκης «ΑΓ. ΔΗΜΗΤΡΙΟΣ» στο ύψος των 700.000 δρχ. και ορίζουμε τις με Κωδικούς Αριθμούς Εξόδων 0829, 0831, 0851, 0863, 0879, 0887, 0889, 0891, 0899, 1129, 1311, 1413, 1429, 1439, 1731 και 1899 πιστώσεις του προϋπολογισμού εξόδων του, σε βάρος των οποίων θα ενεργούνται πληρωμές δαπανών.

Η απόφαση αυτή να δημοσιευθεί στην Εφημερίδα της Κυβερνήσεως.

Αθήνα, 12 Μαρτίου 1999

ΟΙ ΥΠΟΥΡΓΟΙ

ΥΦΥΠΟΥΡΓΟΣ ΟΙΚΟΝΟΜΙΚΩΝ — **Ν. ΧΡΙΣΤΟΔΟΥΛΑΚΗΣ**

ΥΓΕΙΑΣ ΚΑΙ ΠΡΟΝΟΙΑΣ — **Λ. ΠΑΠΑΔΗΜΑΣ**

Αριθ. ΥΠΠΟ/ΔΙΛΑΠ/Γ/1520/20189 (5)

Χαρακτηρισμός ως ιστορικού διατηρητέου μνημείου της οικίας Βαΐρα στα Κανάλια Μαγνησίας.

Η ΥΠΟΥΡΓΟΣ ΠΟΛΙΤΙΣΜΟΥ

Έχοντας υπόψη:

1. Τις διατάξεις:

α) Του Ν. 1558/85 «Περί Κυβέρνησης και Κυβερνητικών Οργάνων» που δημοσιεύθηκε στο ΦΕΚ 137/26.7.85.

β) Του άρθρου 52 του Ν. 5351/32 «Περί Αρχαιοτήτων» όπως αντικαταστάθηκε με το άρθρο 14 και 17 του Ν.Δ. 216/1943 και τροποποιήθηκε με το άρθρο 32 παρ. 5 του Ν. 1337/1983 και ισχύει.

γ) Του Ν. 1469/50 «περί προστασίας ειδικής κατηγορίας οικοδομημάτων και έργων τέχνης μεταγενεστέρων του 1830».

δ) Του Ν. 2039/92 «περί Κύρωσης της Σύμβασης για την προστασία της Αρχιτεκτονικής Κληρονομιάς της Ευρώπης» (ΦΕΚ 61/Α'/13.4.92)

ε) Του Π.Δ. 941/77 «περί Οργανισμού του ΥΠΠΕ».

ζ) Του Π.Δ. 161/26.4.84 (ΦΕΚ 54/Α'/30.4.84) «περί ανακατανομής αρμοδιοτήτων των Υπουργείων ΥΠΠΕ - ΥΧΟΠ».

2. Την υπουργική απόφαση ΥΠΠΟ/ΓΝΟΣ/57631/21.11.97 (ΦΕΚ 1080/Β'/5.12.97) με την οποία τροποποιείται η παρ. 8 του άρθρου 6 της Υ.Α./ΥΠΠΟ/ΓΝΟΣ/49095/30.10.91 (ΦΕΚ 987/Β'/28.11.91) «περί μεταβίβασης αρμοδιοτήτων Υπουργού και δικαιώματος υπογραφής «Με εντολή Υπουργού» στον Γενικό Γραμματέα, τους Γενικούς Διευθυντές και τους Προϊσταμένους των Διευθύνσεων, Τμημάτων και Γραφείων της Κεντρικής Υπηρεσίας του ΥΠΠΟ».

3. Την εισήγηση της 5ης Εφορείας Νεωτέρων Μνημείων και τα λοιπά στοιχεία του φακέλου που έχει συντάξει η Υπηρεσία μας.

4. Την ομόφωνη γνωμοδότηση του Κεντρικού Συμβουλίου Νεωτέρων Μνημείων με αριθμό Πρακτικού 9/4.3.99, αποφασίζουμε:

Χαρακτηρίζουμε ως ιστορικό διατηρητέο μνημείο, που χρειάζεται ειδική κρατική προστασία, σύμφωνα με τις διατάξεις του Ν. 1469/50, την οικία Κωστούλα σ την Αμαλιάπολη Ν. Μαγνησίας, διότι αποτελεί αξιόλογο και αντιπροσωπευτικό δείγμα τοπικής αρχιτεκτονικής, όπως αυτή διαμορφώθηκε στο τέλος του περασμένου αιώνα στην περιοχή Μαγνησίας, σημαντικό για τη μελέτη της ιστορίας της αρχιτεκτονικής. Επιπλέον συνδέεται με την ίδρυση του νεώτερου οικισμού μετά την καταστροφή του παλιού από τους Τούρκους το 1821.

Η απόφαση αυτή να δημοσιευθεί στην Εφημερίδα της Κυβερνησεως.

Αθήνα, 16 Απριλίου 1999

Η ΥΠΟΥΡΓΟΣ

ΕΛΙΣΑΒΕΤ ΠΑΠΑΖΩΗ

Αριθ. ΥΠΠΟ/ΔΙΛΑΠ/Γ/1545/20188 (6)

Χαρακτηρισμός ως ιστορικού διατηρητέου μνημείου της Πάνω βρύσης στην Άνω Λάμπαινα Ν. Μεσσηνίας, με περιβάλλοντα χώρο 50μ. περιμετρικά.

Η ΥΠΟΥΡΓΟΣ ΠΟΛΙΤΙΣΜΟΥ

Έχοντας υπόψη:

1. Τις διατάξεις:

α) του Ν. 1558/85 «περί Κυβέρνησης και Κυβερνητικών Οργάνων» που δημοσιεύθηκε στο ΦΕΚ 137/26.7.85.

β) Του άρθρου 52 του Ν. 5351/32 «Περί Αρχαιοτήτων», όπως αντικαταστάθηκε με το άρθρο 14 και 17 του Ν.Δ. 216/1943 και τροποποιήθηκε με το άρθρο 32 παρ. 5 του Ν. 1337/1983 και ισχύει.

γ) Του Ν. 1469/50 «περί προστασίας ειδικής κατηγορίας οικοδομημάτων και έργων τέχνης μεταγενεστέρων του 1830».

δ) Του Ν. 2039/92 «περί Κύρωσης της Σύμβασης για την προστασία της Αρχιτεκτονικής Κληρονομιάς της Ευρώπης (ΦΕΚ 61/Α/13.4.92).

ε) Του Π.Δ. 941/77 «περί Οργανισμού του ΥΠΠΕ».

ζ) Του Π.Δ. 161/26.4.84 (ΦΕΚ 54/Α/30.4.84) «Περί ανακατανομής αρμοδιοτήτων των Υπουργείων ΥΠΠΕ-ΥΧΟΠ».

2. Την ΥΠΠΟ/ΓΝΟΣ/57631/21.11.97 Υπουργική Απόφαση (ΦΕΚ 1080/Β'/5.12.97) με την οποία τροποποιείται η παρ. 8 του άρθρου 6 της Υ.Α./ΥΠΠΟ/ΓΝΟΣ/49095/30.10.91 (ΦΕΚ 987/Β'/28.11.91) «περί μεταβίβασης αρμοδιοτήτων Υπουργού και δικαιώματος υπογραφής» με εντολή Υπουργού, στον Γενικό Γραμματέα, τους Γεν. Διευθυντές και τους Προϊσταμένους των Διευθύνσεων,

Τμημάτων και Γραφείων της Κεντρικής Υπηρεσίας του ΥΠΠΟ.

3. Την εισήγηση της 2ης Εφορείας Νεωτέρων Μνημείων και τα λοιπά στοιχεία του φακέλου που έχει συντάξει η Υπηρεσίας μας.

4. Την ομόφωνη γνωμοδότηση του Κεντρικού Συμβουλίου Νεωτέρων Μνημείων με αριθμό Πρακτικού 10/11.3.99, αποφασίζουμε:

Χαρακτηρίζουμε ως ιστορικό διατηρητέο μνημείο, σύμφωνα με τις διατάξεις του Ν. 1469/50, την Πάνω βρύση στην Άνω Λάμπαινα Ν. Μεσσηνίας με περιβάλλοντα χώρο 50μ περιμετρικά, διότι πρόκειται για ένα συγκρότημα (βρύση - γούρνα - πλύστρες) τοπικής λαϊκής τεχνικής και τεχνοτροπίας, το οποίο αποτελεί σημείο αναφοράς των κατοίκων της περιοχής.

Η παρούσα αυτή να δημοσιευθεί στην Εφημερίδα της Κυβερνήσεως.

Αθήνα, 14 Απριλίου 1999

Η ΥΠΟΥΡΓΟΣ

ΕΛΙΣΑΒΕΤ ΠΑΠΑΖΩΗ

Αριθ. ΥΠΠΟ/ΑΡΧ/Α1/Φ43/17964/961 (7)

Κήρυξη αρχαιολογικού χώρου στο Θεολόγο της νήσου Ρόδου.

Η ΥΠΟΥΡΓΟΣ ΠΟΛΙΤΙΣΜΟΥ

Έχοντας υπόψη:

1. Τις διατάξεις του Ν. 1558/85 (ΦΕΚ 137/Α/26.7.85) «Κυβέρνηση και Κυβερνητικά Όργανα».

2. Την ΥΠΠΟ/ΓΝΟΣ/49610/28.11.1990 (ΦΕΚ 743/Β'/ 29.11.1990).

3. Τις διατάξεις του Κ.Ν. 5351/32 «περί Αρχαιοτήτων».

4. Το Ν. 1127/81 (ΦΕΚ 32/Α'/81) «περί κυρώσεως της εις Λονδίνον, την 6η Μαΐου 1969 υπογραφείσης Ευρωπαϊκής Συμβάσεως δια την προστασίαν της αρχαιολογικής κληρονομιάς».

5. Την ομόφωνη γνωμοδότηση του Τοπικού Συμβουλίου Μνημείων Νήσων, όπως διατυπώθηκε στην αρ. 2/23.10.98 Συνεδρία του, αποφασίζουμε:

Α. Κηρύσσεται ως αρχαιολογικός χώρος η περιοχή του Θεολόγου της νήσου Ρόδου, όπως αυτή οριοθετείται στο χάρτη κλίμακας 1:5000 της Γ.Υ.Σ. που συνοδεύει την παρούσα Απόφαση.

Η κήρυξη γίνεται για την αποτελεσματικότερη προστασία των εντοπισμένων στην περιοχή αυτή αρχαιοτήτων και συγκεκριμένα: α) του ιερού του Ερεθιμίου Απόλλωνος, ενός από τα σπουδαιότερα ιερά της αρχαίας, Ιαλυσίας, β) του μυκηναϊκού οικισμού και του νεκροταφείου μυκηναϊκών και αρχαϊκών χρόνων που εκτείνεται στο λόφο του Αγίου Ιωάννη καθώς και των διάσπαρτων επιφανειακών ευρημάτων διαφόρων περιόδων σε όλη την κηρυσσόμενη περιοχή.

Ο αρχαιολογικός χώρος περικλείεται από την πολυγωνική γραμμή 1, 2, 3, 4, 5 ....24, 25, 26, 27, 28, 29 και 1.

Τα σημεία που οριοθετούν τον κηρυσσόμενο αρχαιολογικό χώρο αντιστοιχούν στα ζεύγη συντεταγμένων που παρατίθενται στο συνημμένο πίνακα συντεταγμένων.

Β. Να ασκείται έλεγχος της μορφής και του ύψους των υπό ανέγερση οικοδομών σε απόσταση 50 μ. περιμετρικά του Ιερού του Ερεθιμίου Απόλλωνος.


Από τις διατάξεις της παρούσας απόφασης δεν προκαλείται δαπάνη σε βάρος του Κρατικού Προϋπολογισμού.

Η παρούσα απόφαση να δημοσιευθεί στην Εφημερίδα της Κυβερνήσεως.

Αθήνα, 16 Απριλίου 1999

Η ΥΠΟΥΡΓΟΣ

ΕΛΙΣΑΒΕΤ ΠΑΠΑΖΩΗ

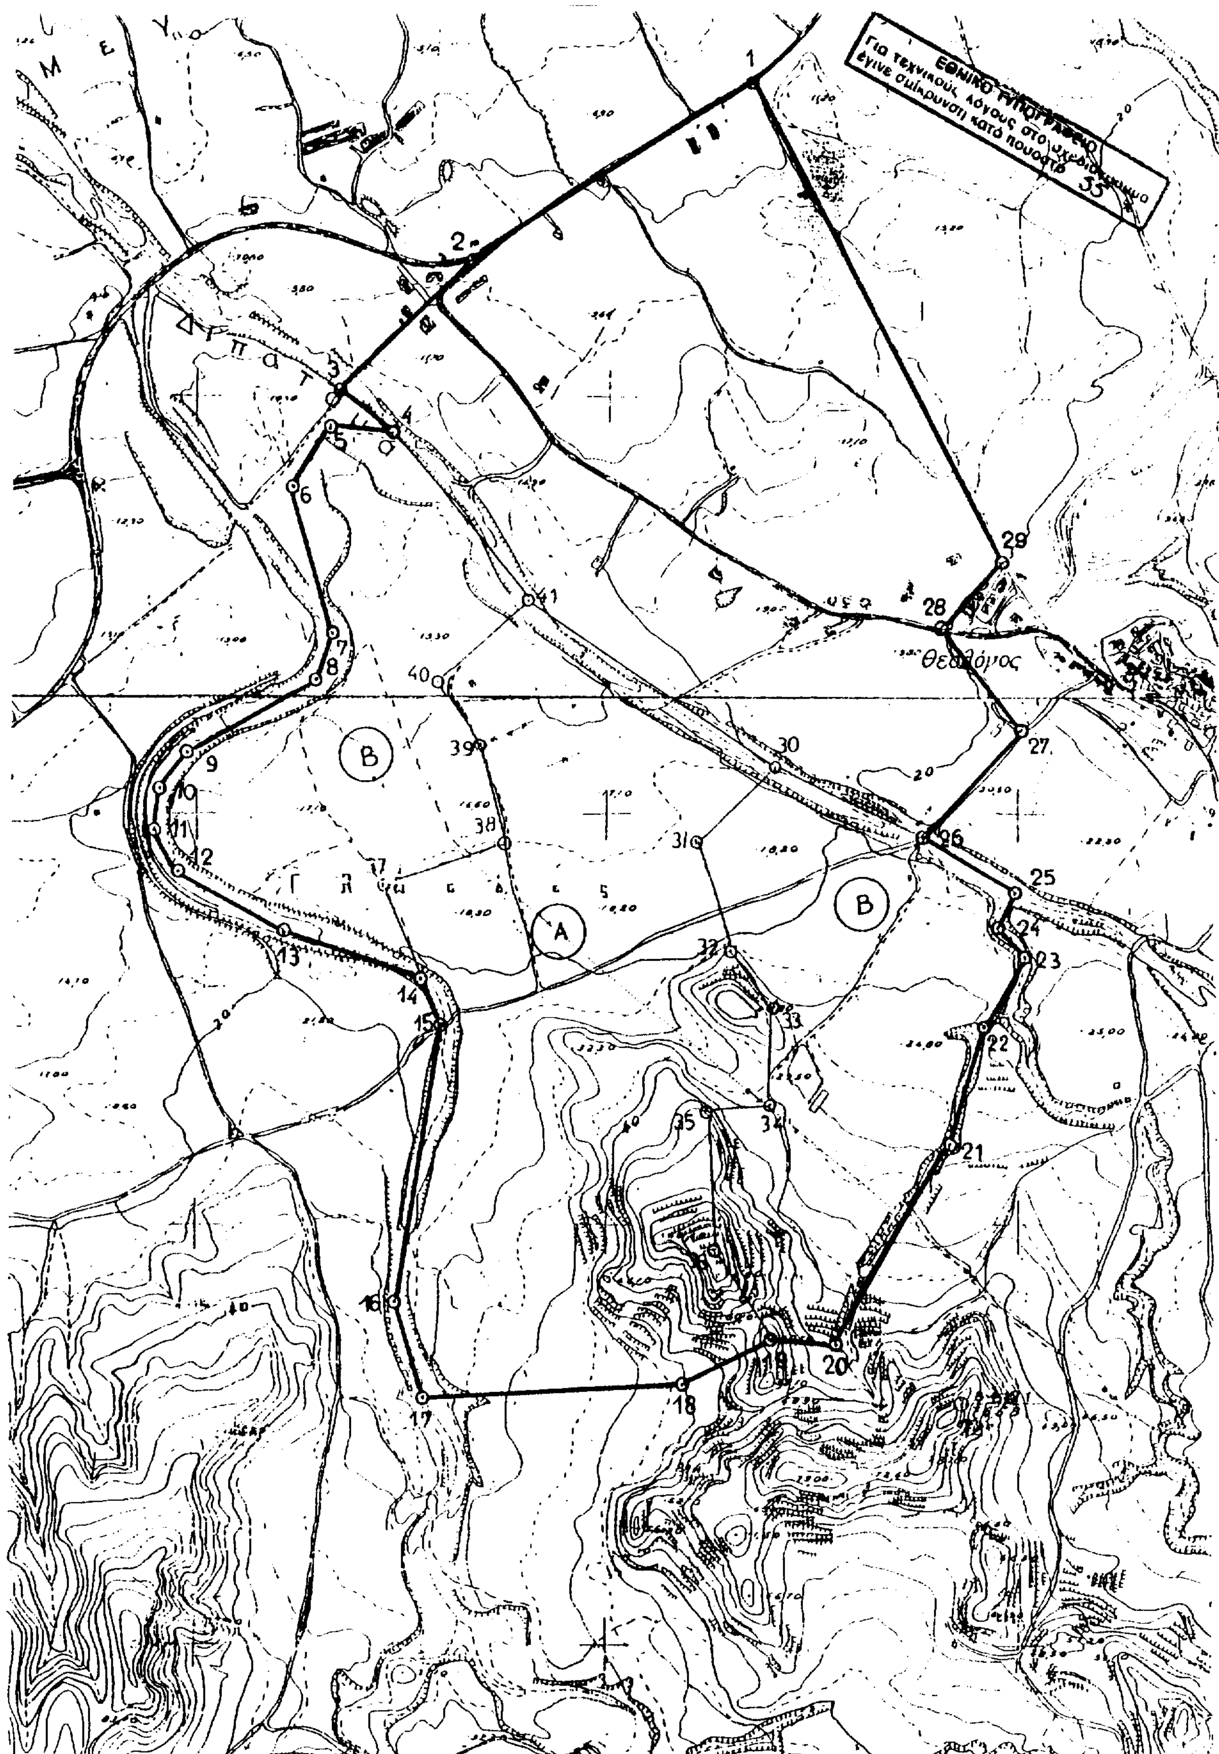
ΕΘΝΙΚΟ ΤΥΠΟΓΡΑΦΕΙΟ
Για τεχνικούς λόγους στο σχεδιάγραμμα έγινε σμίκρυνση κατά ποσοστό 55
Θεολόγος
A
B
B
1
2
3
4
5
6
7
8
9
10
11
12
13
14
15
16
17
18
19
20
21
22
23
24
25
26
27
28
29
30
31
32
33
34
35
37
38
39
40
41

Κήρυξη του αρχ/κού χώρου του Ιερού του Ερεθιμίου Απόλλωνος στο Θεολόγο Ρόδου

ΣΗΜΕΙΟ α/α	ΔΙΑΓΡΑΜΜΑ 1:5000	Φ.Χ. 1:50.000	ΣΥΝ/ΝΗ X [m]	ΣΥΝ/ΝΗ Y [m]	ΑΠΟΣΤΑΣΗ ΜΕΤΑΞΥ ΣΗΜΕΙΩΝ: ΣΗΜΕΙΑ	ΑΠΟΣΤΑΣΗ [m]	ΠΑΡΑΤΗΡΗΣΕΙΣ
1	8818,1	ΡΟΔΟΣ	5669.8	14371.9	1 - 2	397.43	
2	8818,1	ΡΟΔΟΣ	5332.7	14161.4	2 - 3	220.84	
3	8818,1	ΡΟΔΟΣ	5174.8	14007	3 - 4	82.04	
4	8818,1	ΡΟΔΟΣ	5239.3	13956.3	4 - 5	76.43	
5	8818,1	ΡΟΔΟΣ	5163.4	13965.3	5 - 6	86.24	
6	8818,1	ΡΟΔΟΣ	5116.7	13892.8	6 - 7	180.26	
7	8818,1	ΡΟΔΟΣ	5166.3	13719.5	7 - 8	57.44	
8	8818,1	ΡΟΔΟΣ	5147.0	13665.4	8 - 9	183.75	
9	8818,3	ΡΟΔΟΣ	4987.6	13574	9 - 10	55.74	
10	8818,3	ΡΟΔΟΣ	4954.3	13529.3	10 - 11	49.95	
11	8818,3	ΡΟΔΟΣ	4948.4	13479.7	11 - 12	57.69	
12	8818,3	ΡΟΔΟΣ	4977.7	13430	12 - 13	147.63	
13	8818,3	ΡΟΔΟΣ	5106.3	13357.5	13 - 14	178.05	
14	8818,3	ΡΟΔΟΣ	5274.6	13299.4	14 - 15	60.02	
15	8818,3	ΡΟΔΟΣ	5298.4	13244.3	15 - 16	336.16	
16	8818,3	ΡΟΔΟΣ	5243.8	12912.6	16 - 17	118.73	
17	8818,3	ΡΟΔΟΣ	5279.6	12799.4	17 - 18	315.58	
18	8818,3	ΡΟΔΟΣ	5594.8	12814.8	18 - 19	118.82	
19	8818,3	ΡΟΔΟΣ	5701.1	12867.9	19 - 20	79.52	
20	8818,3	ΡΟΔΟΣ	5780.5	12863.5	20 - 21	274.56	
21	8818,3	ΡΟΔΟΣ	5918.6	13100.8	21 - 22	148.41	
22	8818,3	ΡΟΔΟΣ	5958.3	13243.8	22 - 23	97.34	
23	8818,3	ΡΟΔΟΣ	6010.9	13325.7	23 - 24	49.53	
24	8818,3	ΡΟΔΟΣ	5977.2	13362	24 - 25	46.61	
25	8818,3	ΡΟΔΟΣ	5997.0	13404.2	25 - 26	132.57	
26	8818,3	ΡΟΔΟΣ	5883.8	13473.2	26 - 27	175.66	
27	8818,3	ΡΟΔΟΣ	6004.0	13601.3	27 - 28	163.00	
28	8818,1	ΡΟΔΟΣ	5903.2	13729.4	28 - 29	107.16	
29	8818,1	ΡΟΔΟΣ	5977.2	13806.9	29 - 1	643.21	
1	8818,1	ΡΟΔΟΣ	5669.8	14371.9			

Αριθ. 5009 (8)

Σύσταση ιδίου Νομικού Προσώπου στο Δήμο Ρεντίνης με την επωνυμία «ΠΟΛΙΤΙΣΤΙΚΟΣ - ΠΝΕΥΜΑΤΙΚΟΣ ΟΡΓΑΝΙΣΜΟΣ ΔΗΜΟΥ ΡΕΝΤΙΝΗΣ».

Ο ΓΕΝ. ΓΡΑΜΜΑΤΕΑΣ ΠΕΡΙΦΕΡΕΙΑΣ ΘΕΣΣΑΛΙΑΣ

Έχοντας υπόψη:

1. Τις διατάξεις του Ν. 2503/97 «περί Διοίκηση, οργάνωση, στελέχωση της περιφέρειας, ρύθμιση θεμάτων για την τοπική αυτοδιοίκηση και άλλες διατάξεις».

2. Την αριθ. 2166/29.8.97 απόφασή μας για παροχή εξουσιοδότησης προϊσταμένου Δ/νσης Τοπικής Αυτοδιοίκησης και Διοίκησης Νομού Καρδίτσας.

3. Τις διατάξεις του άρθρου 203 του Δημοτικού και Κοινοτικού Κώδικα (Π.Δ. 410/95), σύμφωνα με τις οποίες οι Δήμοι και οι Κοινότητες μπορούν να συνιστούν νομικά πρόσωπα δημοσίου δικαίου που υπάγονται στην εποπτεία τους.

4. Τις διατάξεις του άρθρου 29Α του Ν. 1558/85 σχετικά με τον έλεγχο δαπανών που προκαλούν οι κανονιστικές διοικητικές πράξεις.

5. Την αριθμ. 20/99 απόφαση του Δημοτικού Συμβουλίου Δήμου Ρεντίνας με την οποία αποφασίζεται η σύσταση ιδίου νομικού προσώπου στο Δήμο Ρεντίνης με την επωνυμία «ΠΟΛΙΤΙΣΤΙΚΟΣ - ΠΝΕΥΜΑΤΙΚΟΣ ΟΡΓΑΝΙΣΜΟΣ ΔΗΜΟΥ ΡΕΝΤΙΝΗΣ», το οποίο διέπεται από τις διατάξεις του Π.Δ/τος 410/95, αποφασίζουμε.

1. Συστήνουμε ίδιο νομικό πρόσωπο στο Δήμο Ρεντίνης με την επωνυμία «ΠΟΛΙΤΙΣΤΙΚΟΣ - ΠΝΕΥΜΑΤΙΚΟΣ ΟΡΓΑΝΙΣΜΟΣ ΔΗΜΟΥ ΡΕΝΤΙΝΗΣ» διεπόμενο από τις διατάξεις του Π.Δ/τος 410/95, το οποία θα τελεί υπό την εποπτεία του Δήμου Ρεντίνης.

2. ΣΚΟΠΟΙ του Νομικού προσώπου είναι

α. Η προώθηση της Κοινωνικής, Πολιτιστικής και Πνευματικής ανάπτυξης περιοχής.

β. Η διάσωση, ανάδειξη και προβολή της Εκκλησιαστικής, Ιστορικής και Πολιτιστικής κληρονομιάς του Ιστορικού Δήμου Ρεντίνης με τη λειτουργία Μουσείων και Μορφωτικού Συλλόγου.

γ. Η ανάδειξη του αναπτυξιακού ρόλου του Δήμου Ρεντίνης στην αναβάθμιση και τουριστική προβολή των Νότιων Αγράφων.

δ. Η ανάπτυξη πνευματικών και πολιτιστικών γενικά εκδηλώσεων.

ε. Η δημιουργία πνευματικού κέντρου βιβλιοθήκης χώρων διαλέξεων - ομιλιών.

στ. Η αναβάθμιση του πνευματικού κοινωνικού πολιτιστικού επιπέδου του δημοτών.

ζ. Η πολιτιστική συνεργασία με φορείς Τοπικής Αυτοκιοίκησης της Ελλάδας και του εξωτερικού.

η. Η δημιουργία και συγκρότηση ομάδων εργασίας οι οποίες μπορούν να εξελιχθούν σε τμήματα πολιτιστικής και καλιτεχνικής δημιουργίας (χορευτικό, μουσικό, θεατρικό κ.λπ.).

θ. Η δημιουργία Κέντρου Νεότητας.

ι. Οι έντυπες εκδόσεις πολιτιστικού και ιστορικού περιεχομένου.

3. Διάρκεια του Νομικού Προσώπου:

Το παραπάνω Νομικό Πρόσωπο σύμφωνα με το άρθρο 203 του Δ.Κ.Κ. (Π. Δ 410/95) καταργείται με πράξη του Γεν. Γραμματέα Περιφέρειας, ύστερα από απόφαση του Δημοτικού Συμβουλίου, που δημοσιεύεται στην Εφημερίδα της Κυβερνήσεως.

4. Έδρα του Νομικού Προσώπου:

Το Νομικό Πρόσωπο θα διοικείται από πενταμελές (5) Διοικητικό Συμβούλιο αποτελούμενο από τρείς (3) αιρετούς εκπροσώπους του Δήμου, έναν (1) εκπρόσωπο του Συλλόγου των Απανταχού Ρεντινιωτών και έναν (1) δημότη με πείρα και γνώση πάνω στο αντικείμενο του Νομικού Προσώπου.

Πρόεδρος του Νομικού Προσώπου θα είναι ο εκάστοτε Δήμαρχος του Δήμου Ρεντίνης.

Το Διοικητικό Συμβούλιο στην πρώτη συνεδρίαση εκλέγει μεταξύ των μελών του τον αντιπρόεδρο.

Σε περίπτωση απουσίας ή κωλύματος του προέδρου τον αναπληρώνει ο αντιπρόεδρος σε όλες τις αρμιοδιότητες του.

Το Νομικό Πρόσωπο εκπροσωπείται σε κάθε αρχή ή ενώπιον δικαιστηρίων από τον πρόεδρο του διοικητικού Συμβουλίου και σε περίπτωση κωλύματος από τον αντιπρόεδρο.

Η θητεία των μελών του Διοικητικού Συμβουλίου ακολουθεί τη θητεία του Δημοτικού Συμβουλίου του Δήμου Ρεντίνης.

ΠΕΡΙΟΥΣΙΑ: προς το παρόν δεν αφιερώνεται στο Νομικό πρόσωπο.

7. ΠΟΡΟΙ του Νομικού Προσώπου είναι:

α. Οι πάσης φύσεως επιχορηγήσεις και δωρεές από φορείς, Υπουργεία κλπ.

β. Η ετήσια επιχορήγηση από το Δήμο η οποία θα καθορίζεται με απόφαση του Δημοτικού Συμβουλίου και σύμφωνα με τις ανάγκες του Νομικού Προσώπου.

γ. Οι κάθε είδους δωρεές κληρονομιές και κληροδοτήσεις.

δ. Τα έσοδα από διοργάνωση διαφόρων εκδηλώσεων και έκδοση εντύπων.

8. Από τις διατάξεις της απόφασης αυτής προκαλείται σε βάρος του προϋπολογισμού του Δήμου, το ύψος της οποίας δεν μπορεί να προσδιορισθεί.

Η παρούσα απόφαση να δημοσιευθεί στην Εφημερίδα της Κυβερνήσεως.

Καρδίτσα, 21 Απριλίου 1999

Με εντολή Γεν. Γραμμ. Περιφέρειας
Ο Διευθυντής
ΕΜΜ. ΑΝΤΙΜΗΣΑΡΗΣ

ΑΠΟ ΤΟ ΕΘΝΙΚΟ ΤΥΠΟΓΡΑΦΕΙΟ